



Ansicht von Norden




Ansicht von Westen




### Wohnfläche Ferienwohnung 1

Wohnen/ Essen/ Kochen	43.25 qm
Schlafen 1	19.43 qm
Schlafen 2	9.68 qm
Flur 1	3.82 qm
Flur 2	5.45 qm
WC/DU 1	5.10 qm
WC/DU 2	5.00 qm
Abst.1	1.61 qm
Abst.2	1.94 qm
<b>95.28 qm</b>	
Dachterrasse (21.66qm, F=50%)	10.83 qm
<b>106.11 qm</b>	

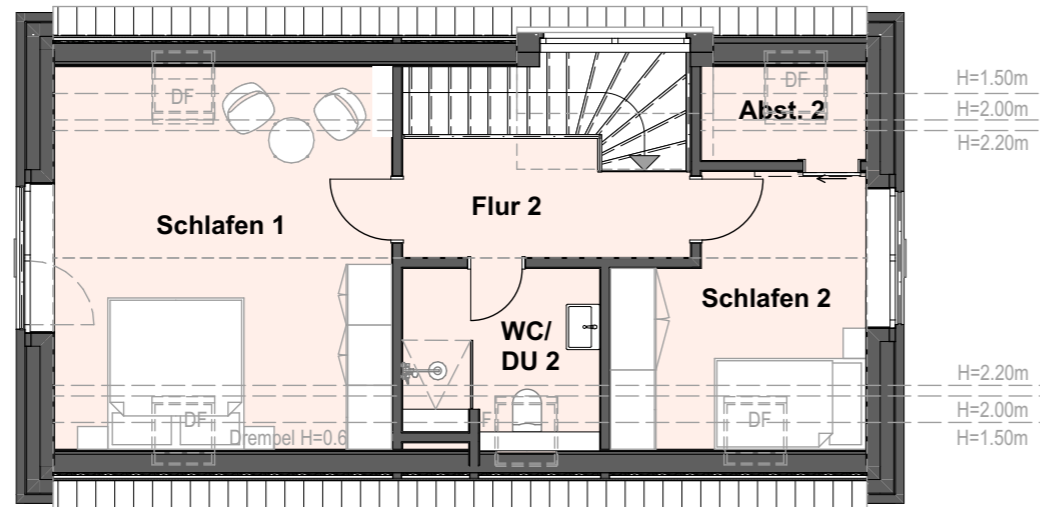


### Dachgeschoss Ferienwohnung 1

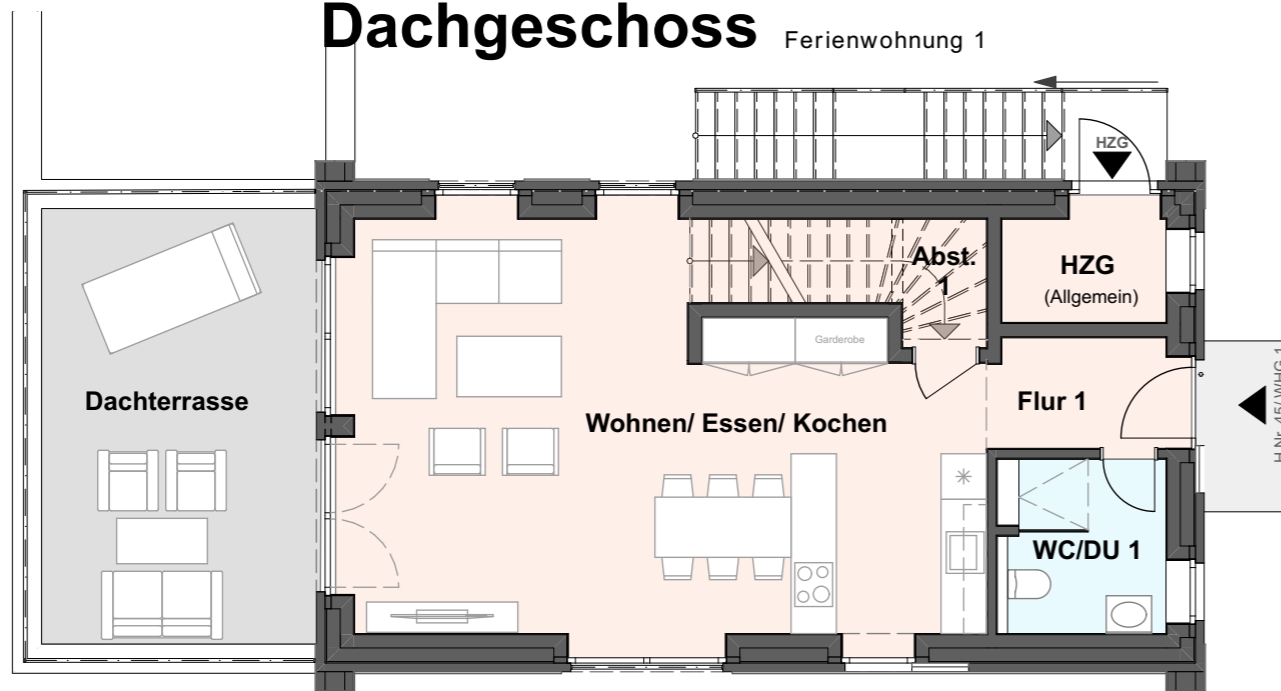

### Erdgeschoss Ferienwohnung 1

### Wohnfläche Ferienwohnung 2

Wohnen/ Essen/ Kochen	34.64 qm
Schlafen 1	12.77 qm
Schlafen 2	12.53 qm
Ankleide (begehbar)	1.92 qm
Schlafen 3 (Erw. Wohnen)	11.29 qm
WC/DU	8.33 qm
Flur	10.29 qm
<b>91.77 qm</b>	
Terrasse (35,46, F=50%)	17.73 qm
<b>109.50 qm</b>	

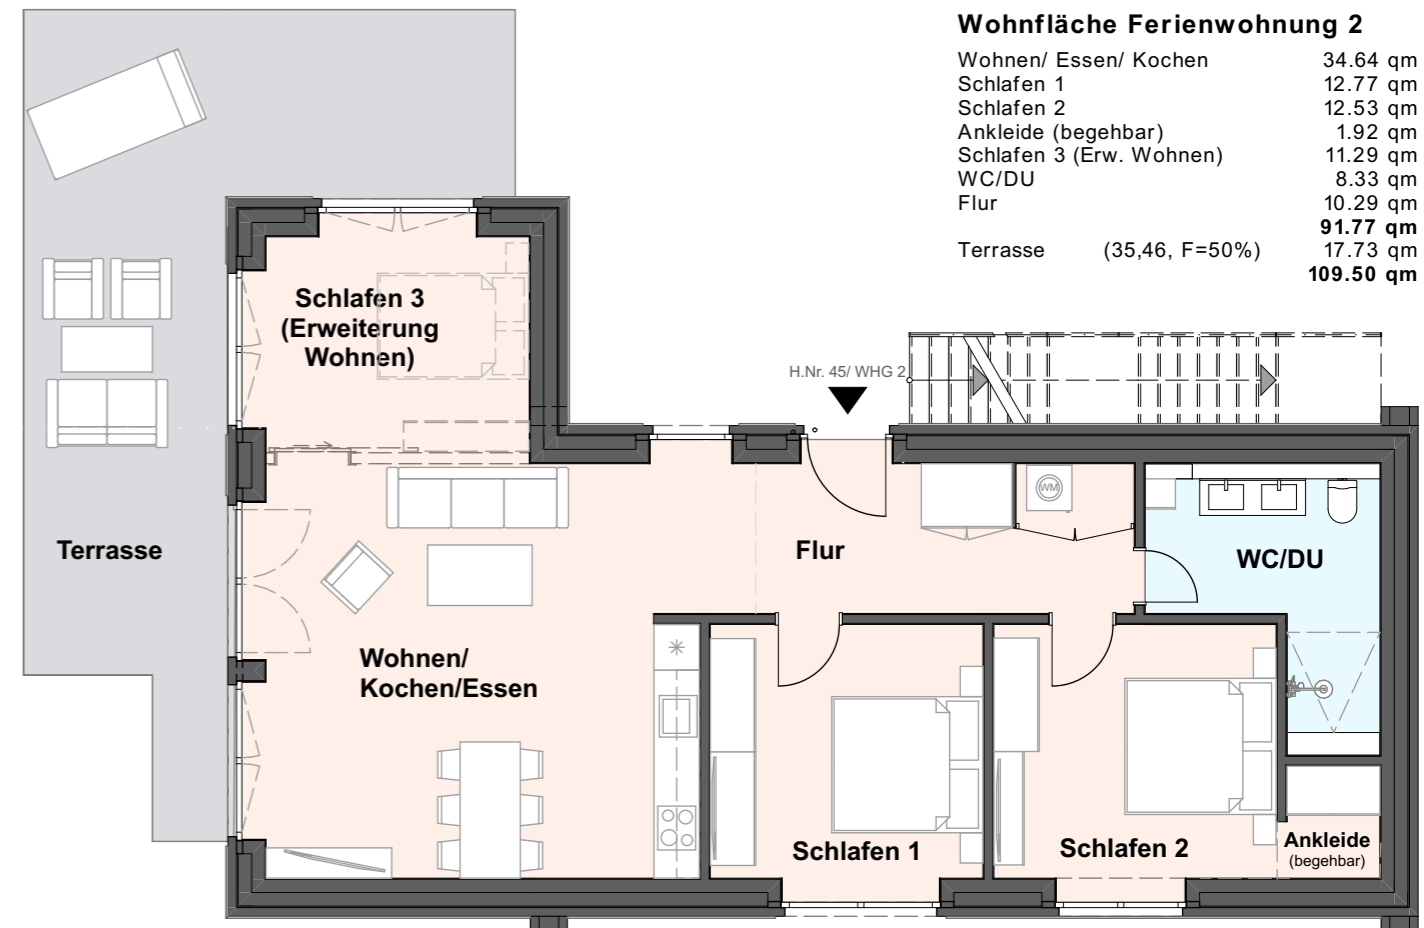

### Untergeschoss Ferienwohnung 2

Änderungen vorbehalten. Die Einrichtungsbeispiele sind nicht verbindlich. Sie dienen lediglich der Veranschaulichung. HZG